

Dott. Ing. Alessio Chiaramonti
Via Trieste n. 74 - 59100 Prato (PO)
tel / fax: 0574/510000
e-mail: a.chiaramonti@studiochiar.com
c.f. CHRLSS98B26 CB999C
part. I.V.A. 00039640978

Informativa ex art. 13 D.lgs. 196/03 sul sito www.informatica196.it

COMUNE DI PRATO

**RICHIESTA PERMESSO DI COSTRUIRE IN DEROGA
REALIZZAZIONE CENTRO NAUTICO
PER SVOLGIMENTO ATTIVITÀ A CARATTERE SOCIALE**

AZIENDA USL 4 - PRATO - DIPARTIMENTO IGIENE E SANITÀ PUBBLICA
RICHIESTA DI PARERE IGIENICO SANITARIO
(ART. 82 COMMA 6 L.R. 03/01/2005 N. 1)

RICHIEDENTE:

LEGA NAVALE ITALIANA SEZIONE DI FIRENZE E PRATO
Viale Raffaello Sanzio, n. 26 - Firenze

Rif. Prati: 700-27

Scala: 1:50

Tav. N°: **3**


Data: MARZO 2014

OGGETTO:


PROSPETTIVE E SEZIONI

PROGETTISTA:

Ing. Alessio Chiaramonti
COLLABORAZIONE ARCHITETTONICO-AMBIENTALE :
Arch. Franco Bonito

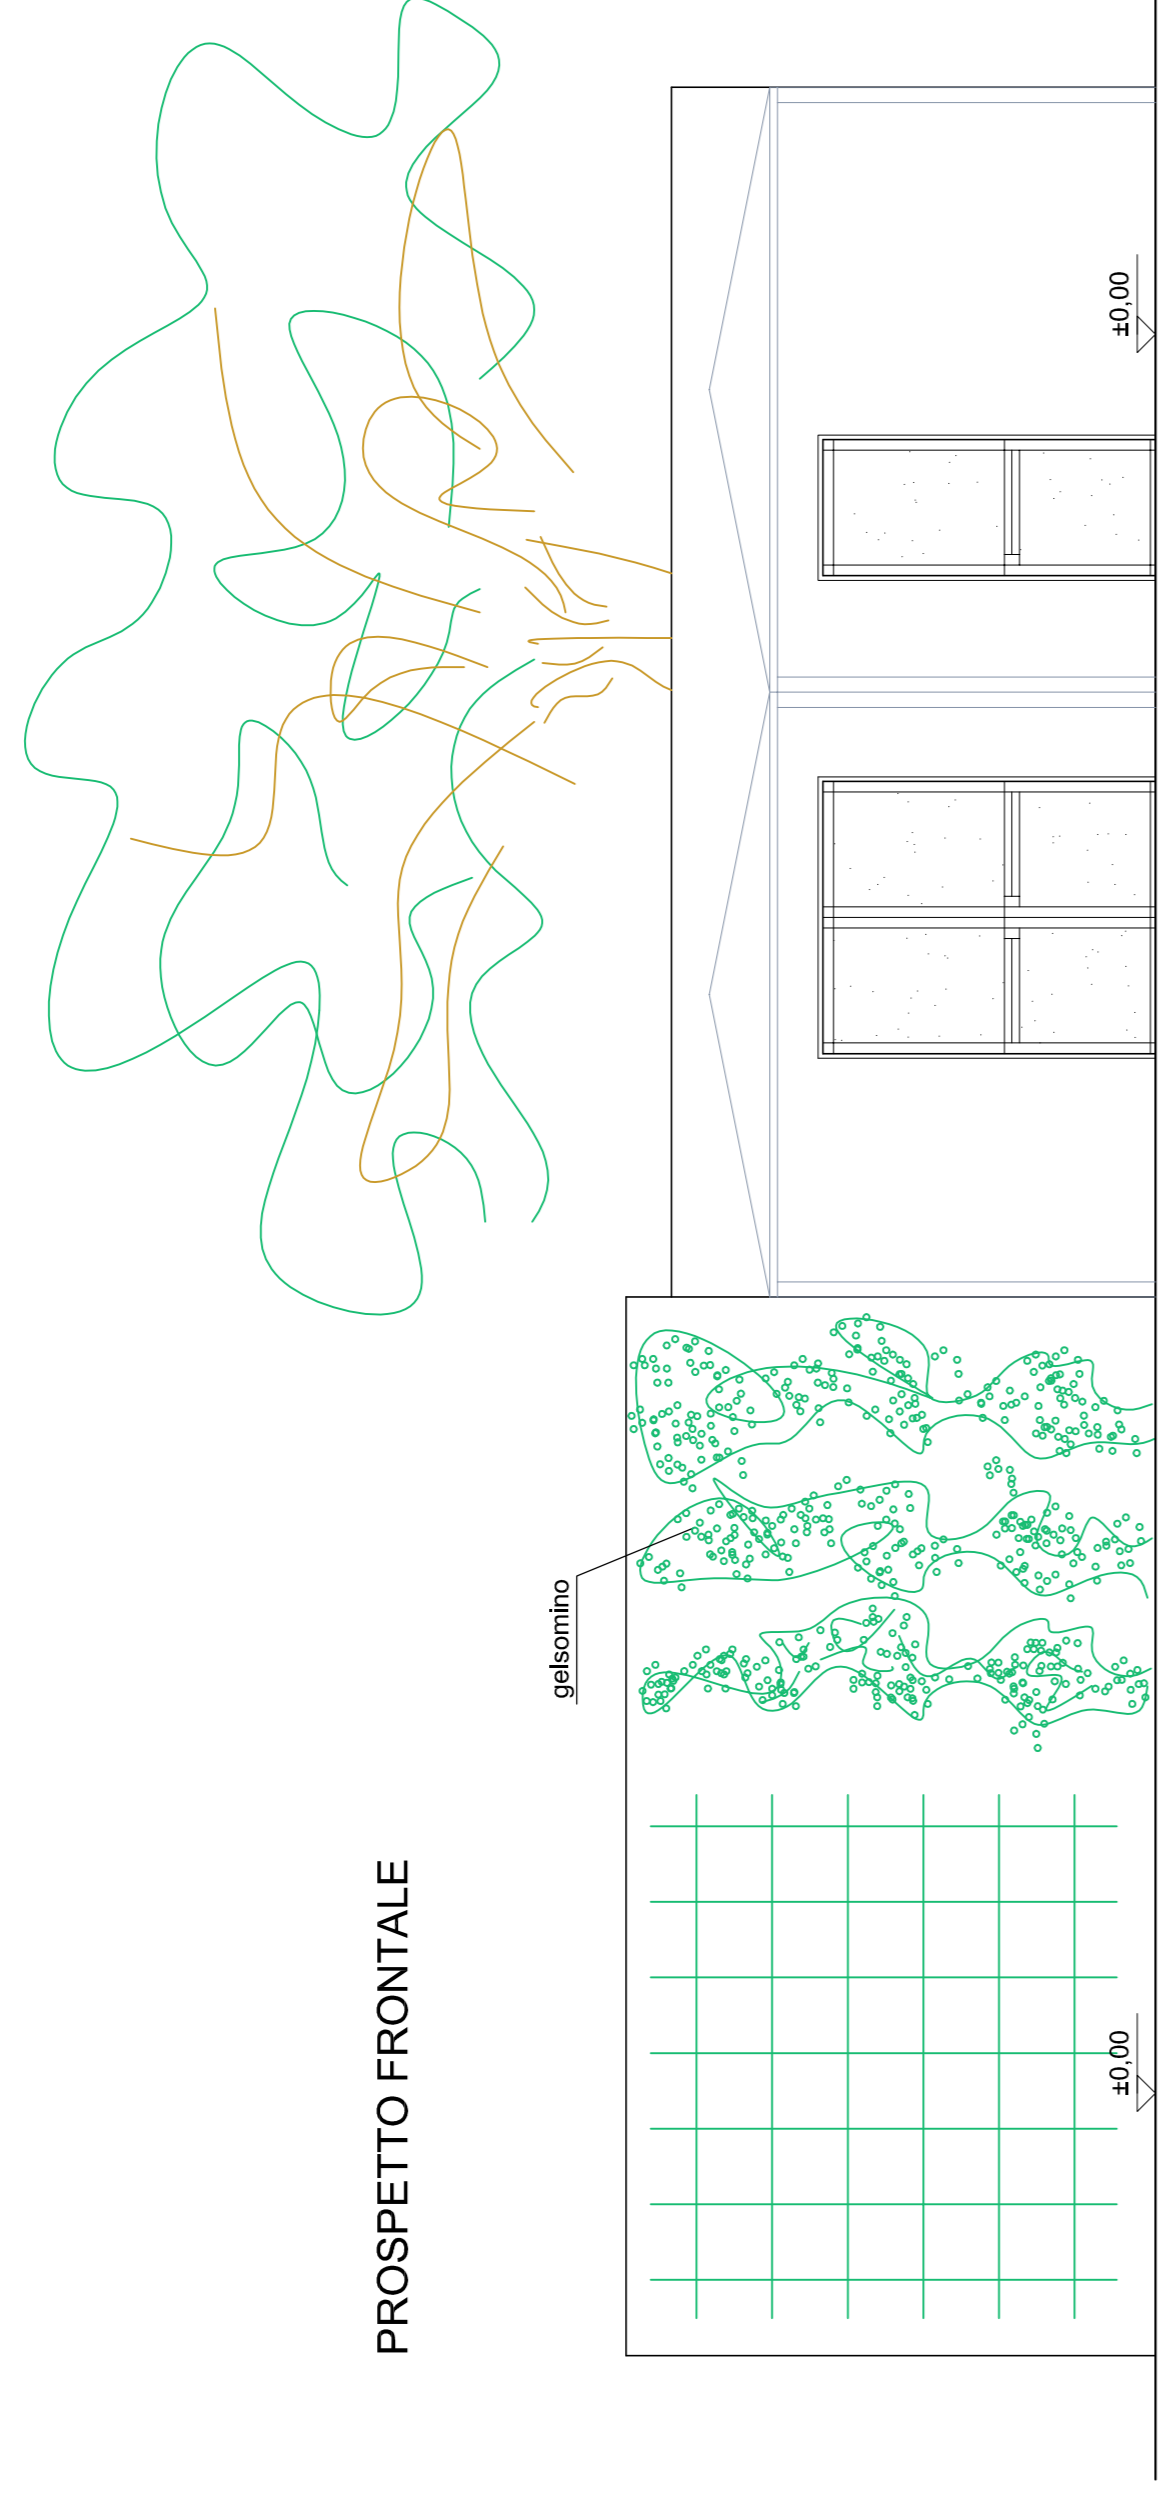


PROSPETTO FRONTALE


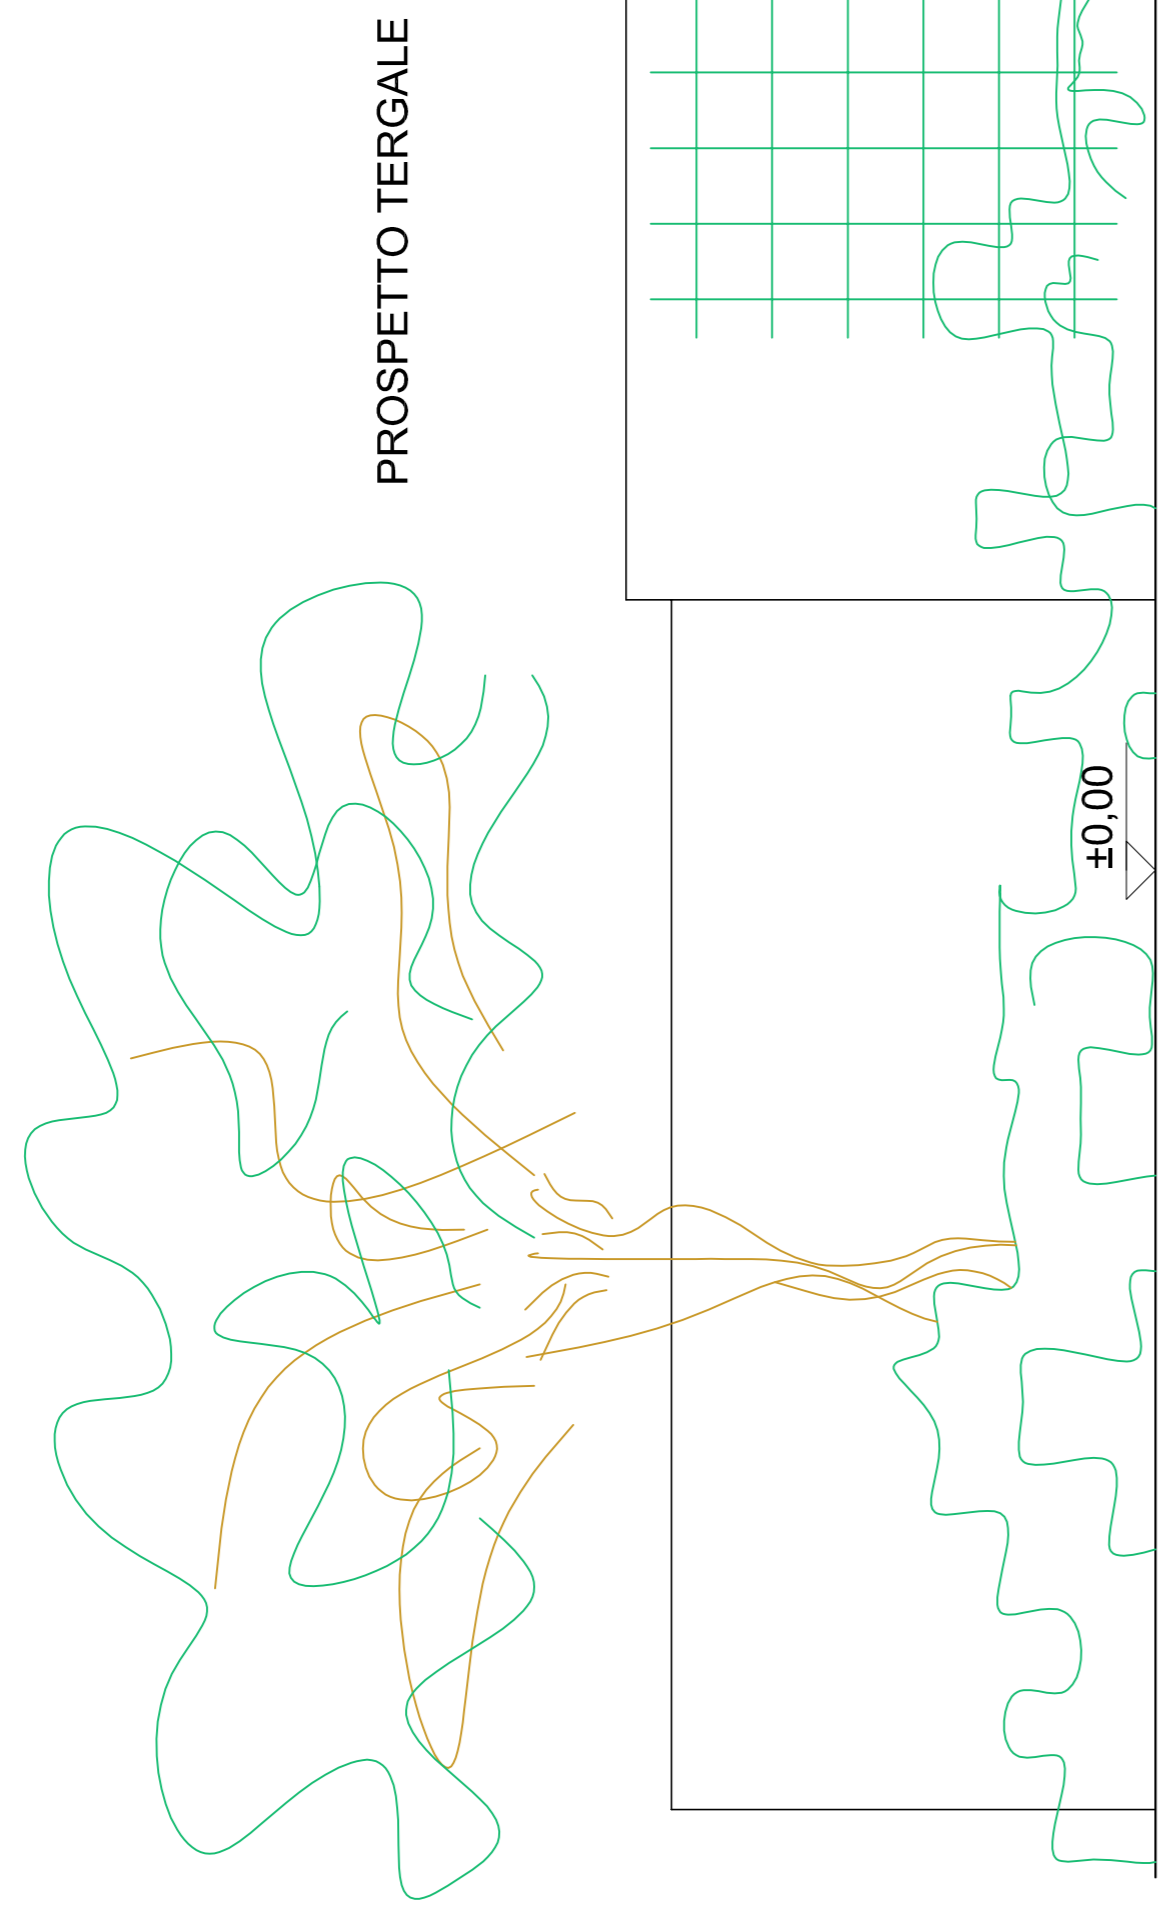


PROSPETTO TERGALE

SEZIONE A-A

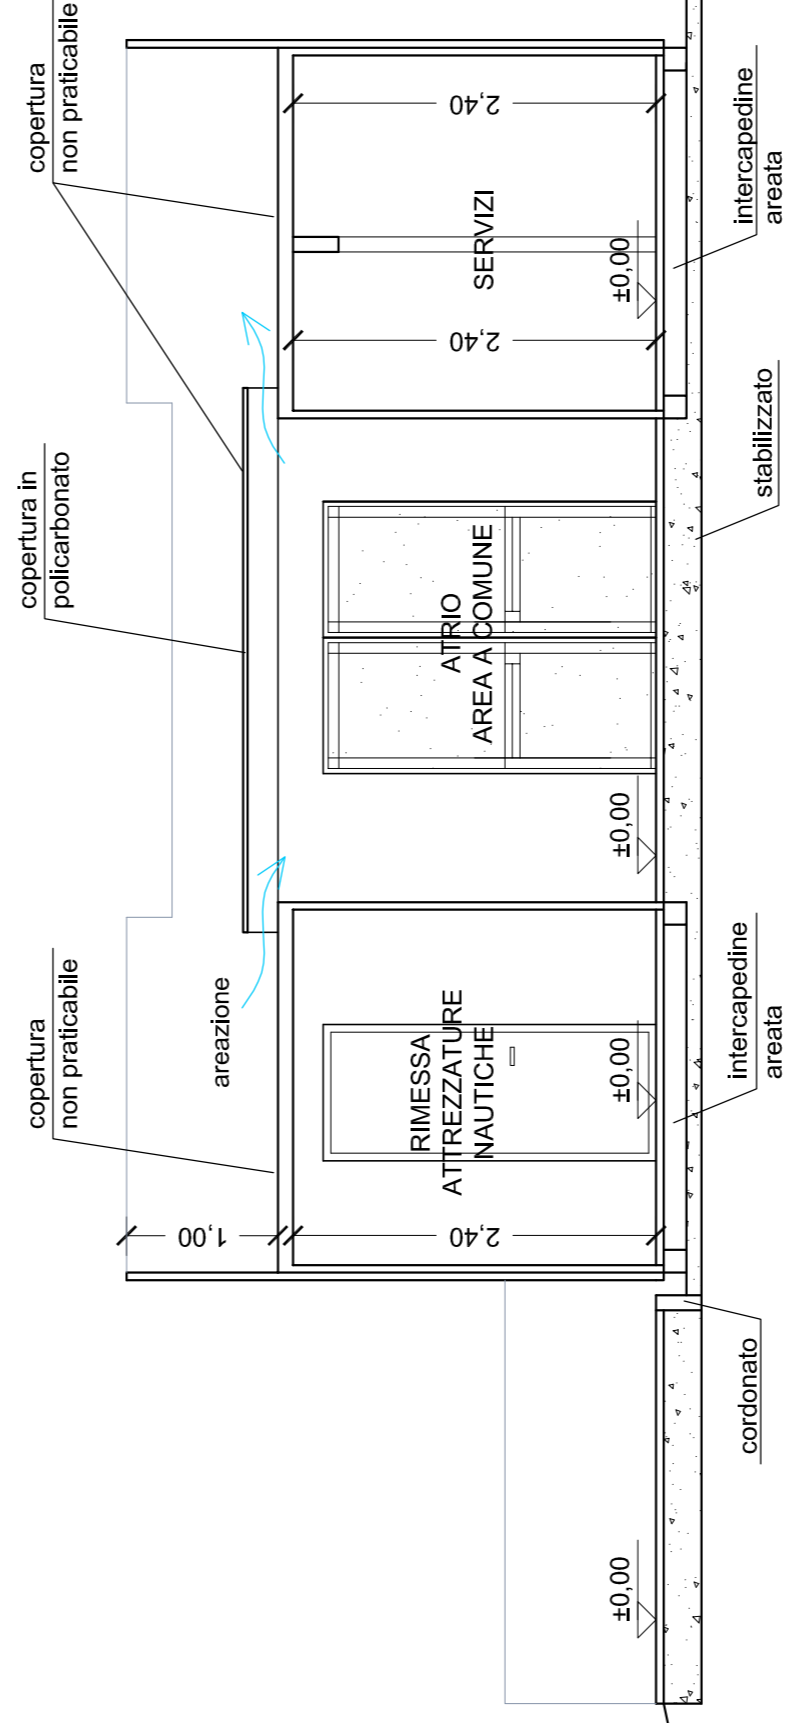

SEZIONE B

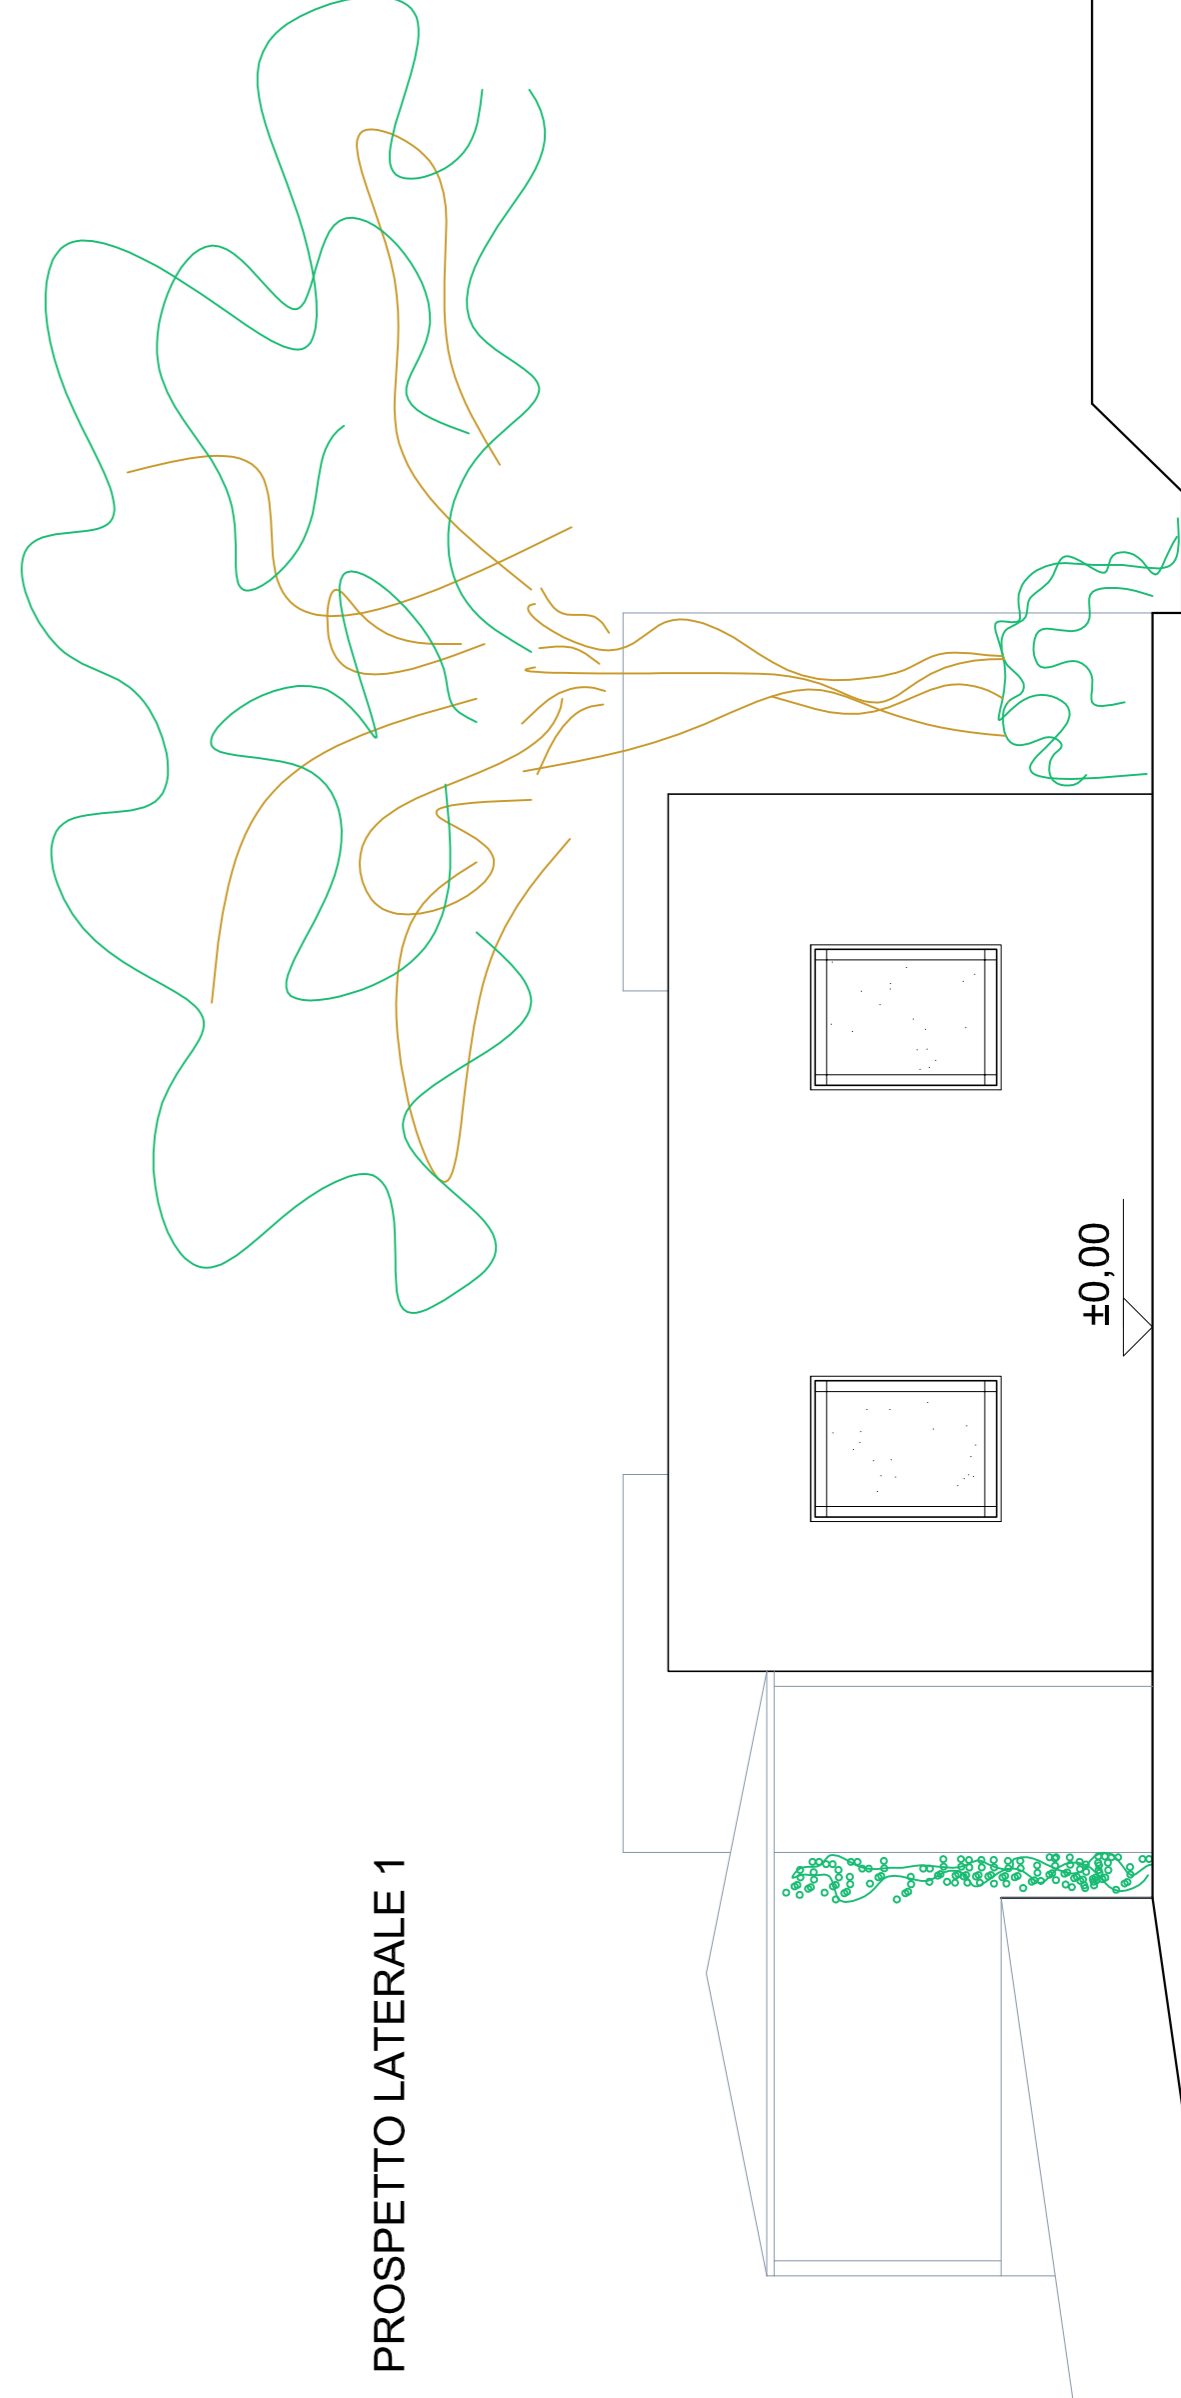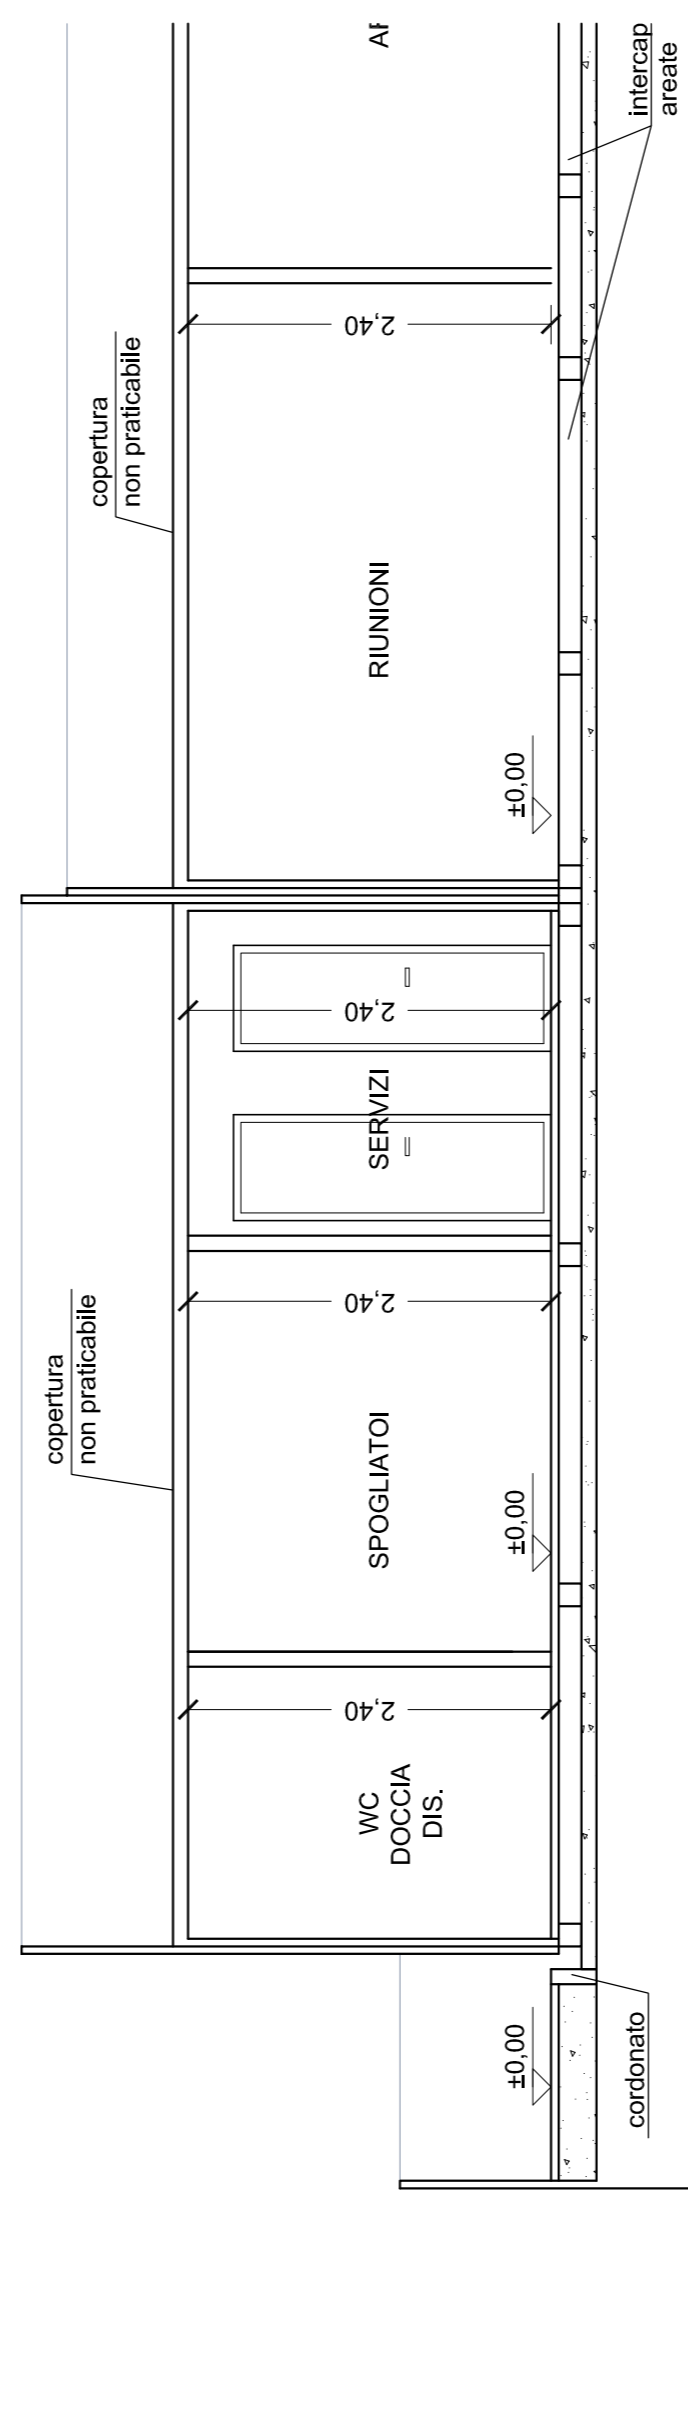

PROSPETTO LATERALE 1



PROSPETTO LATERALE 2