



PLANIMETRIA GENERALE - SCALA 1:2000

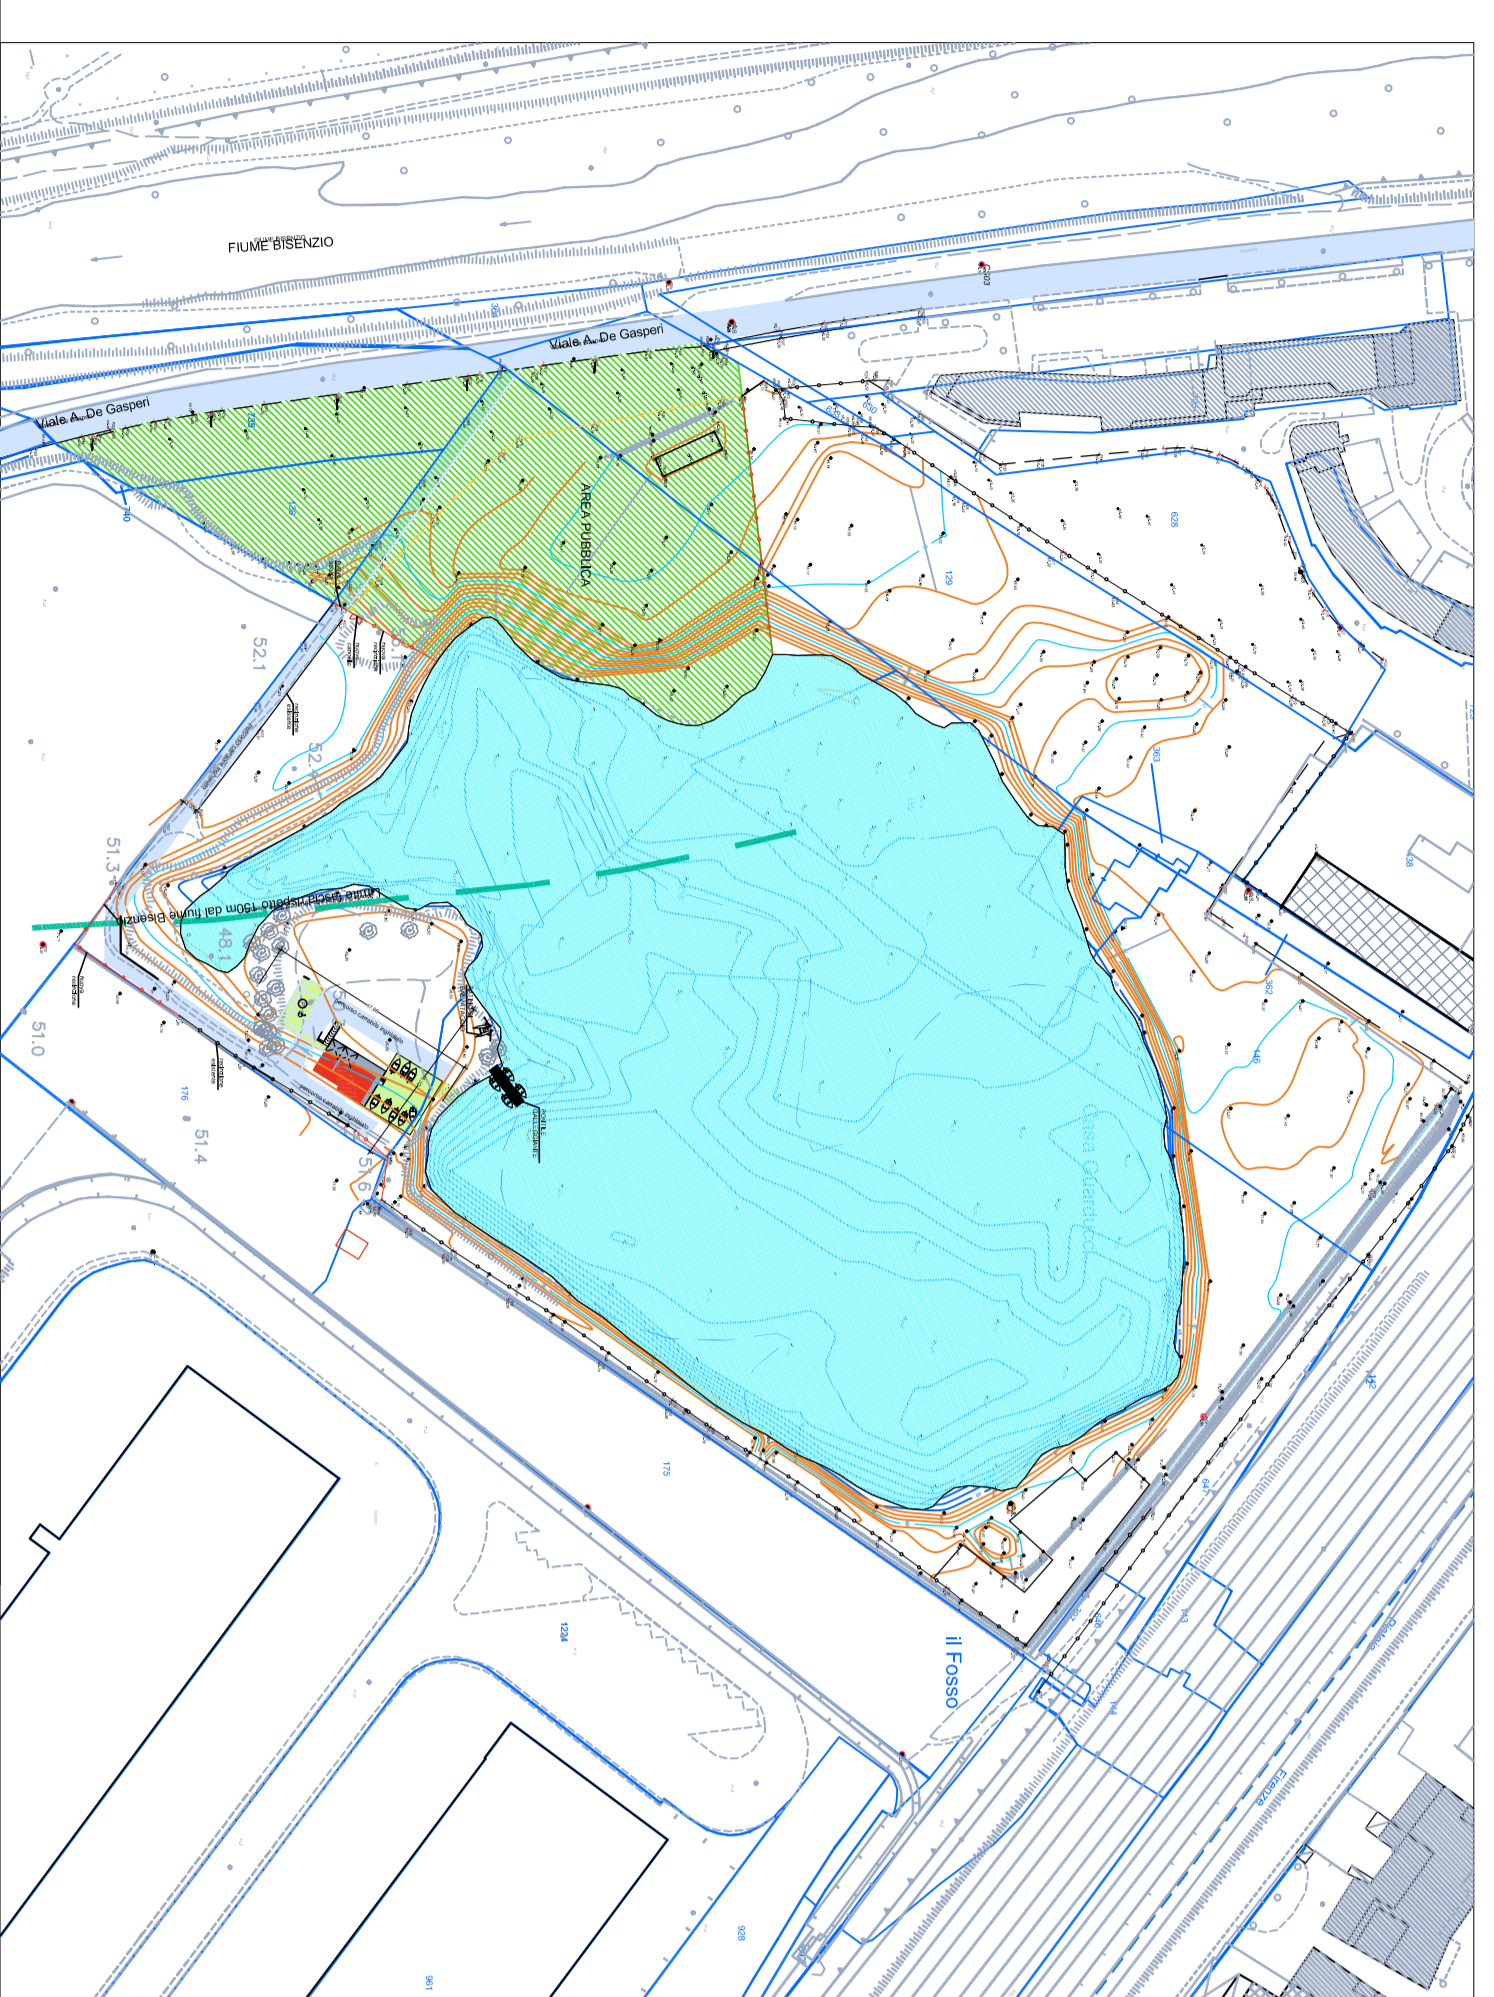

PLANIMETRIA DI DETTAGLIO - SCALA 1:500

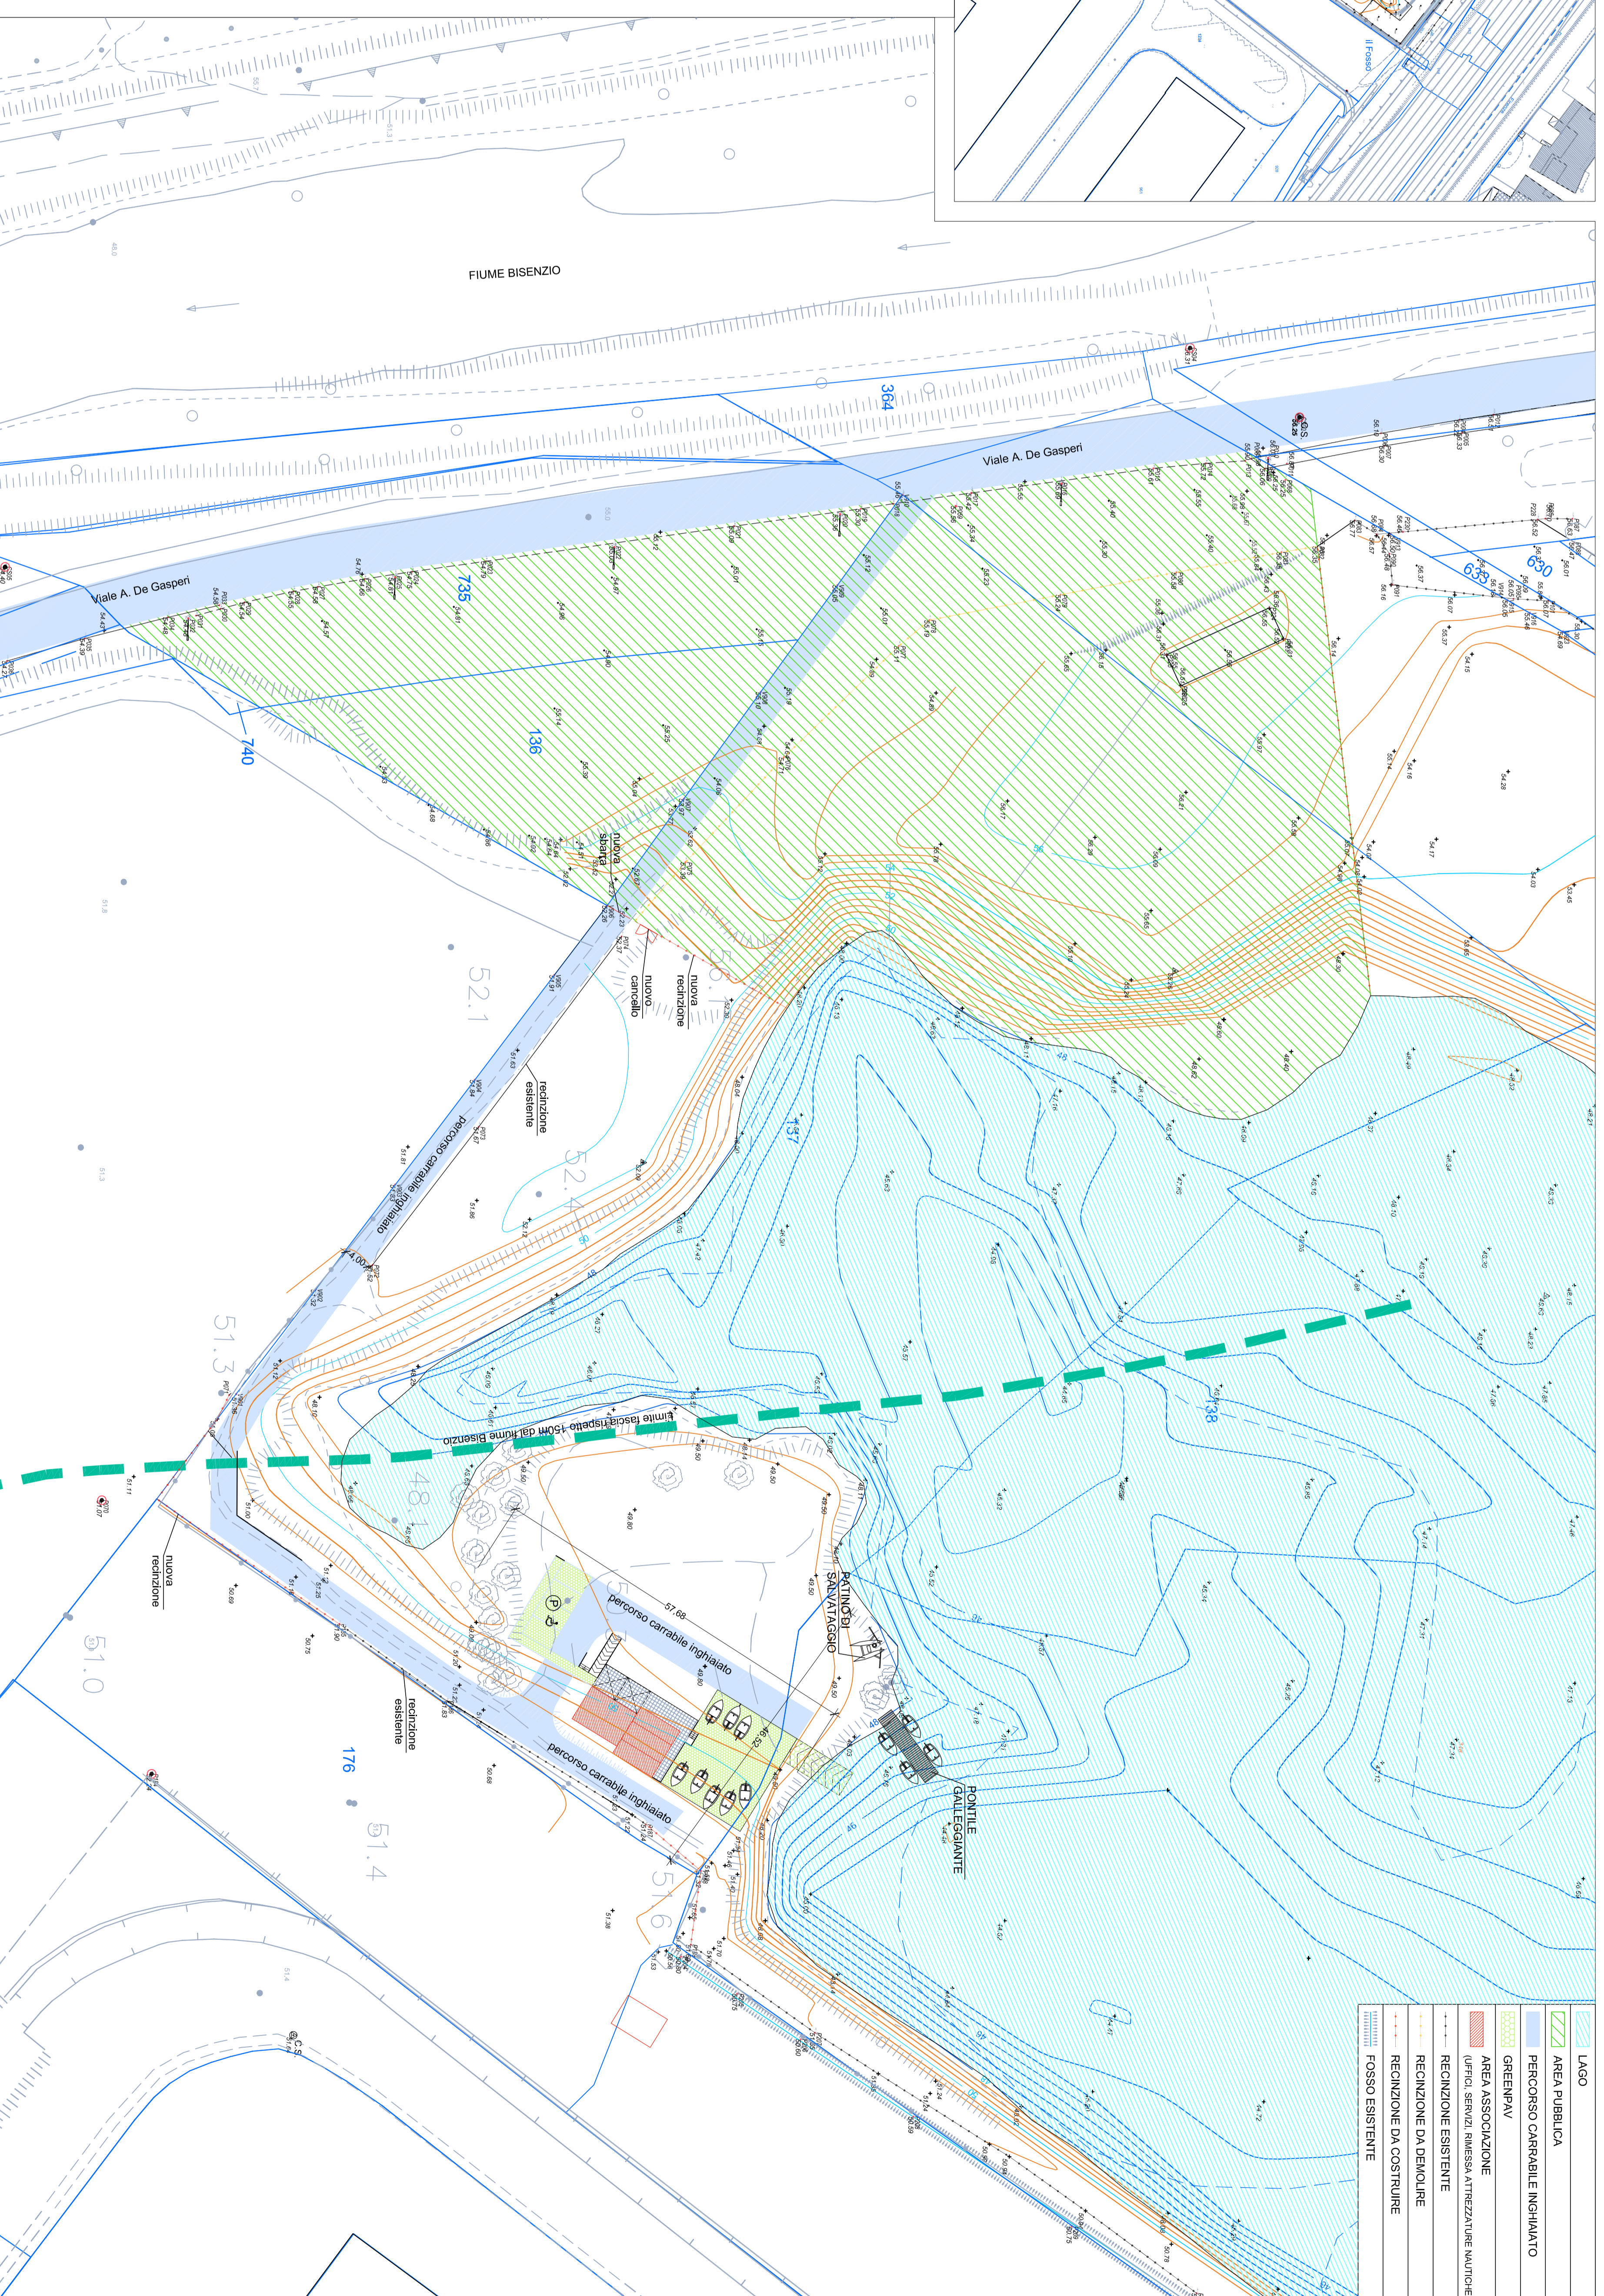

COMUNE DI PRATO

**RICHIESTA PERMESSO DI COSTRUIRE IN DEROGA
REALIZZAZIONE CENTRO NAUTICO
PER SVOLGIMENTO ATTIVITÀ A CARATTERE SOCIALE**

**AZIENDA USL 4 - PRATO - DIPARTIMENTO IGIENE E SANITÀ PUBBLICA
RICHIESTA DI PARERE IGIENICO SANITARIO**
(ART. 82 COMMA 6 L.R. 03/01/2005 N. 1)

RICHIEDENTE:
LEGA NAVALE ITALIANA SEZIONE DI FIRENZE E PRATO
Viale Raffaele Sanzio, n. 28 - Firenze

Rif. Prat.: 700-27 **Scala:** 1:2000, 500

Tav. N°: 1 **Data:** MARZO 2014

OGGETTO:
PLANIMETRIA GENERALE
PLANIMETRIA DI DETTAGLIO

PROGETTISTA:
Ing. Alessio Chiamonti
COLLABORAZIONE ARCHITETTONICO-AMBIENTALE:
Arch. Franco Bonito

**BIGNARDI
INGEGNERIA**

Dott. Ing. Alessio Chiamonti
Via Tiberina n. 41 - 50139 Prato (PT)
Tel. 0574 473524
E-mail: a.chiamonti@bignardi.it
C.F. 036153505000996
Part. IVA 0000004050