


PIANTA DI DETTAGLIO - SCALA 1:50

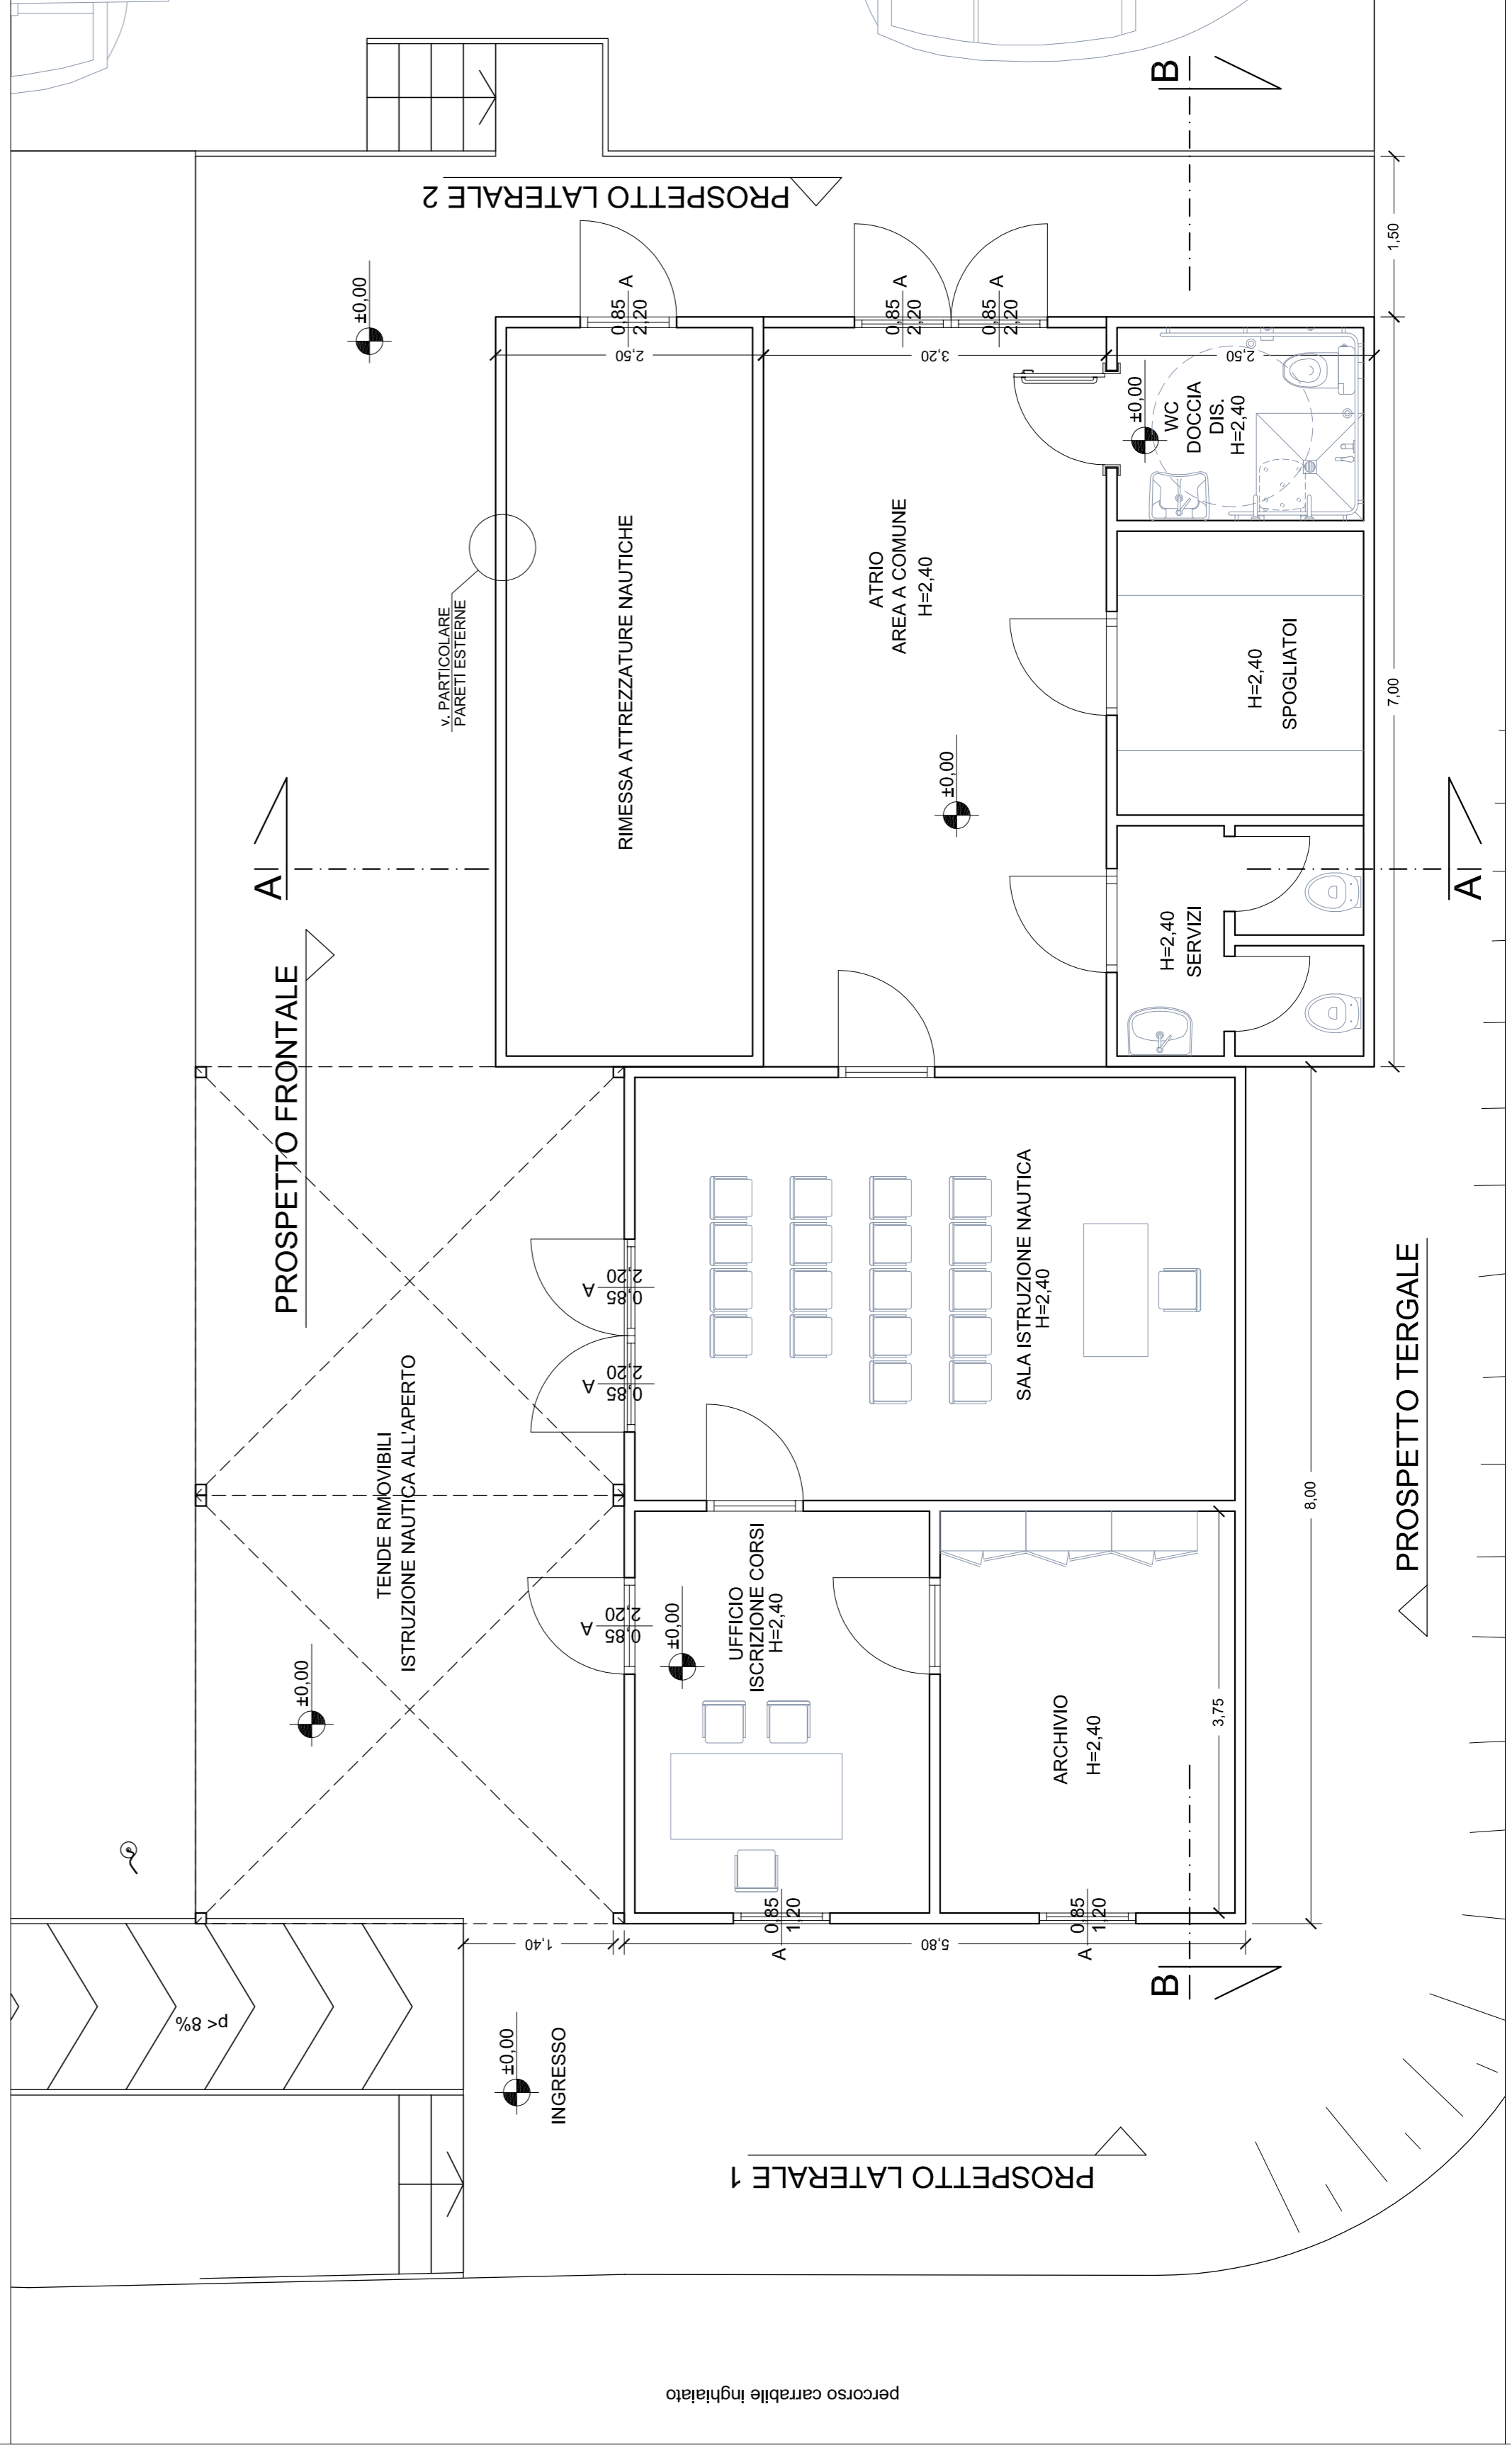

STUDIO DI INGEGNERIA

Dott. Ing. Alessio Chiaramonti
 Via Trieste n. 74 - 59100 Prato (PO)
 tel / fax 0574 - 57.55.54
 e-mail: studio@ingchiaramonti.com
 C.F. 01100000500
 part. I.V.A. 0903940078

Informative ex art. 13 D. lgs. 106/03 sul sito www.ingchiaromti198.it

COMUNE DI PRATO

RICHIEDITA PERMESSO DI COSTRUIRE IN DEROGA
 REALIZZAZIONE CENTRO NAUTICO
 PER SVOLGIMENTO ATTIVITÀ A CARATTERE SOCIALE

AZIENDA USL 4 - PRATO - DIPARTIMENTO IGIENE E SANITÀ PUBBLICA
 RICHIEDITA DI PARERE IGIENICO SANITARIO
 (ART. 82 COMMA 6 L.R. 03/01/2005 N. 1)

RICHIEDENTE:
 LEGA NAVALE ITALIANA SEZIONE DI FIRENZE E PRATO
 Viale Raffaello Sanzio, n. 26 - Firenze

Rif. Prat.: 700-27
 Tav. N°: **2**

Scala: 1:100, 50
 Data: MARZO 2014

OGGETTO:
 PIANTA CON SCHEMA SMALTIMENTO LIQUAMI
 PIANTA DI DETTAGLIO

PROGETTISTA:
 Ing. Alessio Chiaramonti
 COLLABORAZIONE ARCHITETTONICO-AMBIENTALE:
 Arch. Franco Bonito